



Plattegrond Tuinvereniging OTV

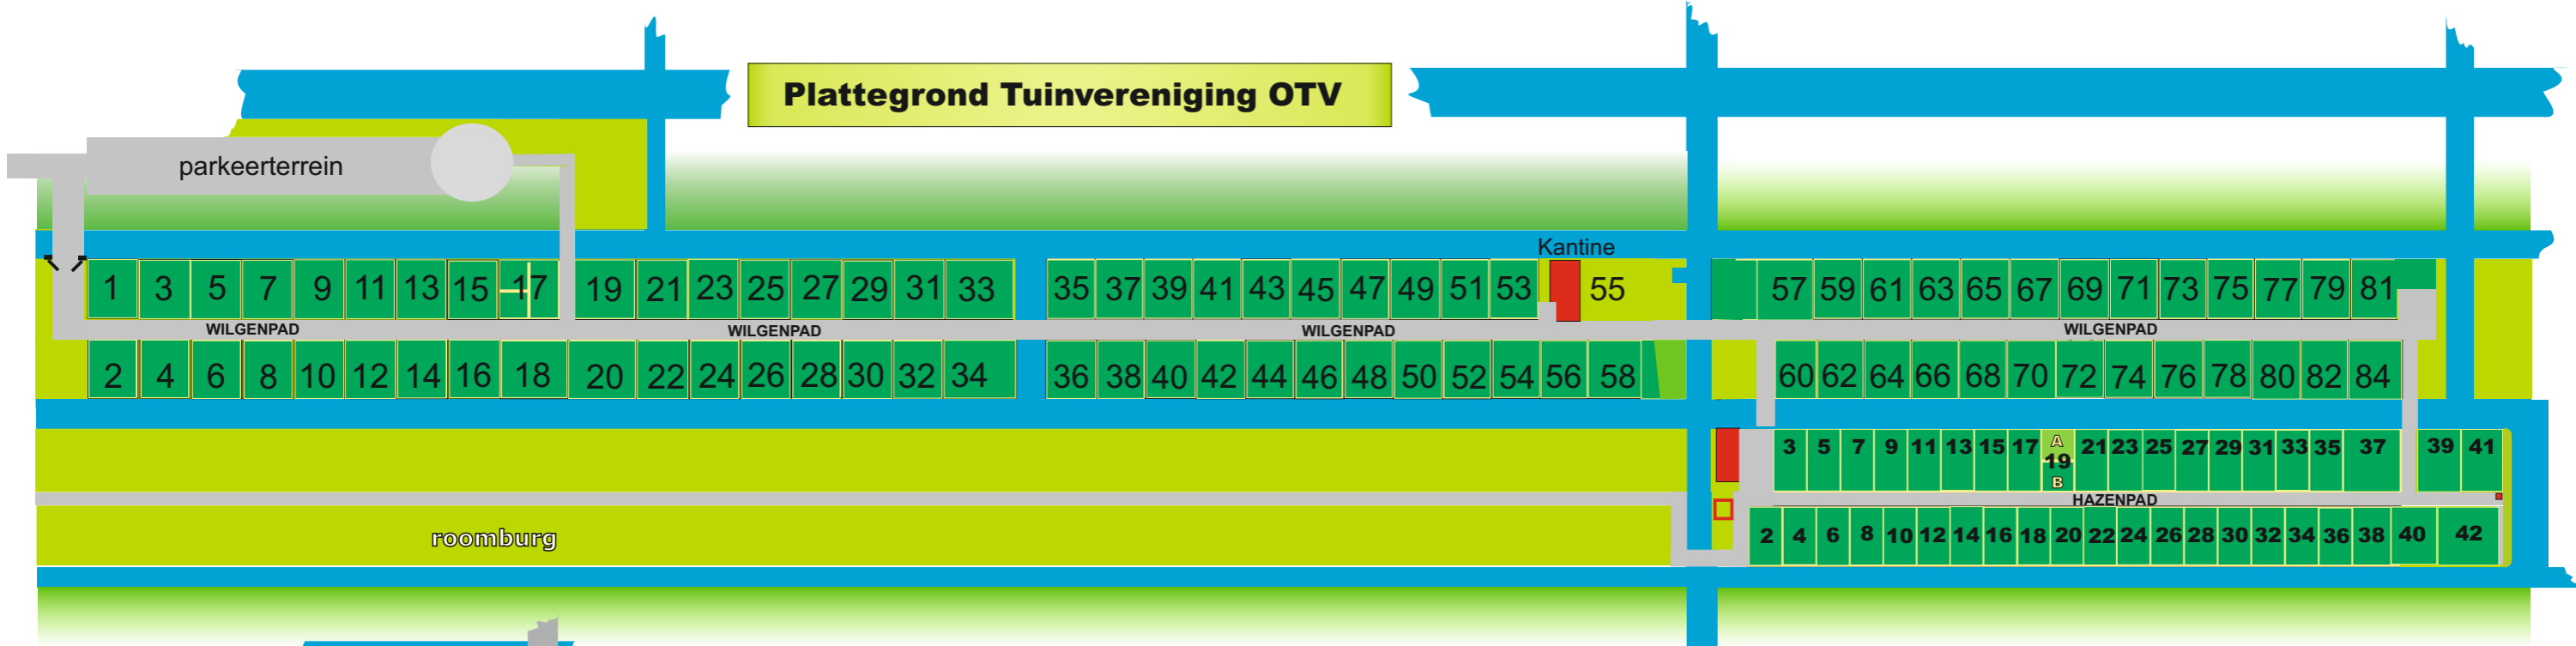

Wilgenpad 17

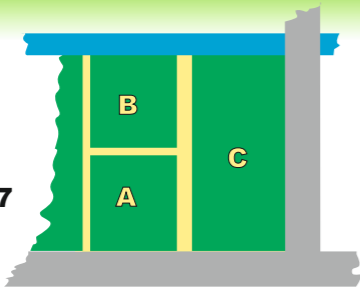

Tuinvereniging OTV Vlietweg 66T Leiden
 U kunt geen rechten ontleen uit deze tekening
 versie: 06-10-2019

